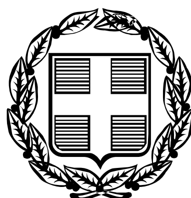


ΕΦΗΜΕΡΙΣ ΤΗΣ ΚΥΒΕΡΝΗΣΕΩΣ

ΤΗΣ ΕΛΛΗΝΙΚΗΣ ΔΗΜΟΚΡΑΤΙΑΣ

ΤΕΥΧΟΣ ΤΕΤΑΡΤΟ **Αρ. Φύλλου 326**

19 Απριλίου 2006

ΠΕΡΙΕΧΟΜΕΝΑ

ΑΠΟΦΑΣΕΙΣ

Τροποποίηση Ρυμοτομικού Σχεδίου Καρδαμιτσίων Δ.Δ. Μαρμάρων Δήμου Ιωαννιτών, με την συνένωση των χώρων με το χαρακτηρισμό ΠΑΡΚΙΝΓΚ-70 και ΠΑΡΚΙΝΓΚ 64Δ και την αλλαγή της χρήσης των από πάρκινγκ σε χώρο ΕΚΠΑΙΔΕΥΣΗΣ. 1

Τροποποίηση εγκεκριμένου σχεδίου πόλης στο Πέραμα Δ. Γεροποτάμου, Ν. Ρεθύμνης. 2

ΑΠΟΦΑΣΕΙΣ

Αριθμ. οικ.3563 (1)

Τροποποίηση Ρυμοτομικού Σχεδίου Καρδαμιτσίων Δ.Δ. Μαρμάρων Δήμου Ιωαννιτών, με την συνένωση των χώρων με το χαρακτηρισμό ΠΑΡΚΙΝΓΚ-70 και ΠΑΡΚΙΝΓΚ 64Δ και την αλλαγή της χρήσης των από πάρκινγκ σε χώρο ΕΚΠΑΙΔΕΥΣΗΣ.

Ο ΝΟΜΑΡΧΗΣ ΙΩΑΝΝΙΝΩΝ

Έχοντας υπόψη τις διατάξεις:

- Της υπ' αριθμ. 376/9.7.2003 απόφασης του Νομαρχιακού Συμβουλίου Ιωαννίνων «Τροποποίηση-κωδικοποίηση του Οργανισμού Εσωτερικής Οργάνωσης και Λειτουργίας των Υπηρεσίας της Ν.Α.Ι.», που δημοσιεύθηκε στην Εφημερίδα της Κυβερνήσεως και ισχύει από τις 18.7.2003 (ΦΕΚ 989/Β/18.7.2003).

- Του ν. 2831/2000 (ΦΕΚ 140/Α) και ειδικότερα το άρθρο 29 αυτού όπως τροποποιήθηκε και ισχύει με το άρθρο 10 του ν. 3044/27.8.2002 (ΦΕΚ 197/27.8.2002) «...και ρυθμίσεις άλλων θεμάτων αρμοδιότητας Υπουργείου Περιβάλλοντος, Χωροταξίας και Δημοσίων Έργων».

- Του άρθρου 3 του ν.δ. της 17.7.1923 (ΦΕΚ 228/Α/16.8.1923) «Περί σχεδίων πόλεων και κωμών του Κράτους» όπως μεταγενέστερα τροποποιήθηκαν και συμπληρώθηκαν.

- Των παρ. 4 και 5 του άρθρου 38 του ν. 1337/1983 (ΦΕΚ 33/Α) «Επέκταση των πολεοδομικών σχεδίων, οικιστική ανάπτυξη και σχετικές ρυθμίσεις».

- Του ν. 2508 (ΦΕΚ 124/13.6.1997) «βιώσιμη οικιστική ανάπτυξη πόλεων και οικισμών και άλλες διατάξεις».

- Τις σχετικές εγκύκλιοι η 1/1961 και η 8/1975 καθώς και το άρθρο 154 του π.δ. 27.7.1999 (ΦΕΚ 580/Δ) όπου καθορίζονται η διαδικασία και οι σχετικές προδιαγραφές τροποποίησης ρυμοτομικού σχεδίου.

- Το ρυμοτομικό σχέδιο πολεοδόμησης και επέκτασης της περιοχής «Καρδαμιτσίων» Δ.Δ. Μαρμάρων που εγκρίθηκε με το π.δ. 20/30.8.1985 (ΦΕΚ 414/Δ/1985) «οικισμοί κάτω των 2000 κατοίκων» και σύμφωνα με τις διατάξεις του ν. 1337/1983 (ΦΕΚ 33/Α) περί «Επέκτασης των πολεοδομικών σχεδίων, οικιστική ανάπτυξη και σχετικές ρυθμίσεις».

- Την υπ' αριθμ. 623/15.9.1989 (ΦΕΚ 598/Δ/2.10.1989) απόφαση Νομάρχη Ιωαννίνων με την οποία έγινε η έγκριση της πολεοδομικής μελέτης της περιοχής «Καρδαμιτσίων» Δ.Δ. Μαρμάρων Δήμου Ιωαννιτών και η υπ' αριθμ. 219/28.6.1991 όμοια (ΦΕΚ 531/Δ/2.8.1991) με την οποία έγινε η τροποποίηση των όρων δόμησης.

- Την υπ' αριθμ. 116/26.10.1999 (ΦΕΚ 902/Δ/17.11.1999) απόφαση Γ.Γ.Π.Η. με την οποία έγινε η τροποποίηση του εγκεκριμένου ρυμοτομικού σχεδίου περιοχής «Καρδαμιτσίων».

- Την σύμφωνη γνώμη του Σ.Χ.Ο.Π. Ν. Ιωαννίνων όπως διατυπώθηκε με την 3η πράξη 7.3.2006 θέμα 2ο με την οποία προτείνεται η τροποποίηση του ρυμοτομικού σχεδίου Καρδαμιτσίων του Δ.Δ. Μαρμάρων Δήμου Ιωαννιτών, με την συνένωση των χώρων με το χαρακτηρισμό ΠΑΡΚΙΝΓΚ 64Δ και την αλλαγή χρήσης των από πάρκινγκ σε χώρο ΕΚΠΑΙΔΕΥΣΗΣ.

- Το υπ' αριθμ. 2632/21.3.2006 έγγραφο μας προς Δημοτικό Συμβούλιο Δήμου Ιωαννιτών διαβίβασης υπ' αριθμ. 2518/3.3.2006 εισήγηση Νομάρχη Ιωαννίνων σχετικά με την εν θέματι τροποποίηση.

- Την υπ' αριθμ. 82/2006 απόφαση Δημοτικού Συμβουλίου Δήμου Ιωαννιτών με την οποία γνωμοδοτούν θετικά για την τροποποίηση του εγκεκριμένου ρυμοτομικού σχεδίου περιοχής «Καρδαμιτσίων», αποφασίζουμε:

Την τροποποίηση του ρυμοτομικού σχεδίου Δ.Δ. Καρδαμιτσίων του Δ.Δ. Μαρμάρων Δήμου Ιωαννιτών, με την συνένωση των χώρων με το χαρακτηρισμό ΠΑΡΚΙΝΓΚ 64Δ και την αλλαγή χρήσης των από πάρκινγκ σε χώρο ΕΚΠΑΙΔΕΥΣΗΣ όπως φαίνεται στα θεωρημένα αρμοδίως διαγράμματα κλίμακα: 1/1000 που συνοδεύουν την παρούσα.

Με την προτεινόμενη τροποποίηση διατηρείται το ισοζύγιο.

Ως όροι και περιορισμοί δόμησης θα ισχύουν οι των υπ' αριθμ. 623/15.9.1989 (ΦΕΚ 598/Δ/2.10.1989) απόφαση Νομάρχη Ιωαννίνων και υπ' αριθμ. 219/28.6.1991 όμοια (ΦΕΚ 531/Δ/2.8.1991).

Η ισχύς της παρούσας απόφασης αρχίζει από τη δημοσίευση της στην Εφημερίδα της Κυβερνήσεως.

Με τις κανονιστικές διατάξεις της απόφασης αυτής δεν προκαλείται δαπάνη σε βάρος του Δημοσίου ή του Ο.Τ.Α. κατά τις διατάξεις του άρθρου 90 του «Κώδικα για την Κυβέρνηση και τα Κυβερνητικά Όργανα» όπως κωδικοποιήθηκε με το άρθρο πρώτο του π.δ. 63/2005.

Η απόφαση αυτή να δημοσιευθεί στην Εφημερίδα της Κυβερνήσεως.

Ιωάννινα, 30 Μαρτίου 2006

Ο Νομάρχης
ΑΛΕΞΑΝΔΡΟΣ ΚΑΧΡΙΜΑΝΗΣ

ΝΟΜΑΡΧΙΑ ΙΩΑΝΝΙΝΩΝ
ΤΜΗΜΑ ΠΟΛΕΟΔΟΜΙΑΣ ΚΑΙ ΠΟΛΕΟΔΟΜΙΚΩΝ ΕΦΑΡΜΟΓΩΝ

ΚΤΗΜΑΤΟΓΡΑΦΙΚΟ

Ο.Τ. 74

Ο.Τ. 75

Ο.Τ. 70
PARKING

ΧΩΡΟΣ ΠΡΩΤ/ΘΜΙΑΣ ΚΑΙ ΔΕΥΤ/ΘΜΙΑΣ ΕΚΠΑΙΔΕΥΣΗΣ
Ο.Τ. 64Α

ΠΕΖΟΔΡΟΜΟΣ

Ο.Τ.64

ΧΩΡΟΣ ΑΘΛΟΠΑΙΔ

ΕΘΝΙΚΟ ΤΥΠΟΓΡΑΦΕΙΟ
Για τεχνικούς λόγους στο σχεδιάγραμμα έγινε σμίκρυνση κατά ποσοστό 21 %

Ελληνικο DATUM
Εγκαρσια Μερκατορικη Προβολη 3°
Κεντρικος μεσημβρινος λ=0° απ' Αθηνα
Ο περιμετρικος τετραγωνισμος του διαγραμματος ειναι της προβολης HATT του κεντρου φυλλου με φ = 39.45° και λ = +2.45° απ' Αθηνα

Κλιμακα 1:1000


Ο ΑΝΑΔΟΧΟΣ | Ο ΕΠΙΒΛΕΠΩΝ | Η ΠΡΟΙΣΤΑΜΕΝΗ

ΝΟΜΟΣ	18	ΙΩΑΝΝΙΝΩΝ
ΔΗΜΟΣ Η ΚΟΙΝ	191	ΜΑΡΜΑΡΩΝ
Μεθοδος συνταξης	Τοπογραφικα στοιχεια	ΕΠΙΓΕ
	Κτηματολογικα στοιχ.	ΕΠΙΓΕ
Φωτοληψια	ΓΡ. ΙΑ ΗΠΕΙΡΟΥ	ο Μελετητ
Χρονος συνταξης	ΟΚΤΩΒΡΙΟΣ ΧΩΡΟΤΑΞΙΑ	

Συνοδεύει την αρ. 116/26-10-1999 Απόφαση Γ.Γ. Π. Ηπείρου, "Τροποποίηση Ρ.Σ. Καρδαμιτσίων Μαρμάρων Ν. Ιωαννίνων

Ιωάννινα 26-10-1999



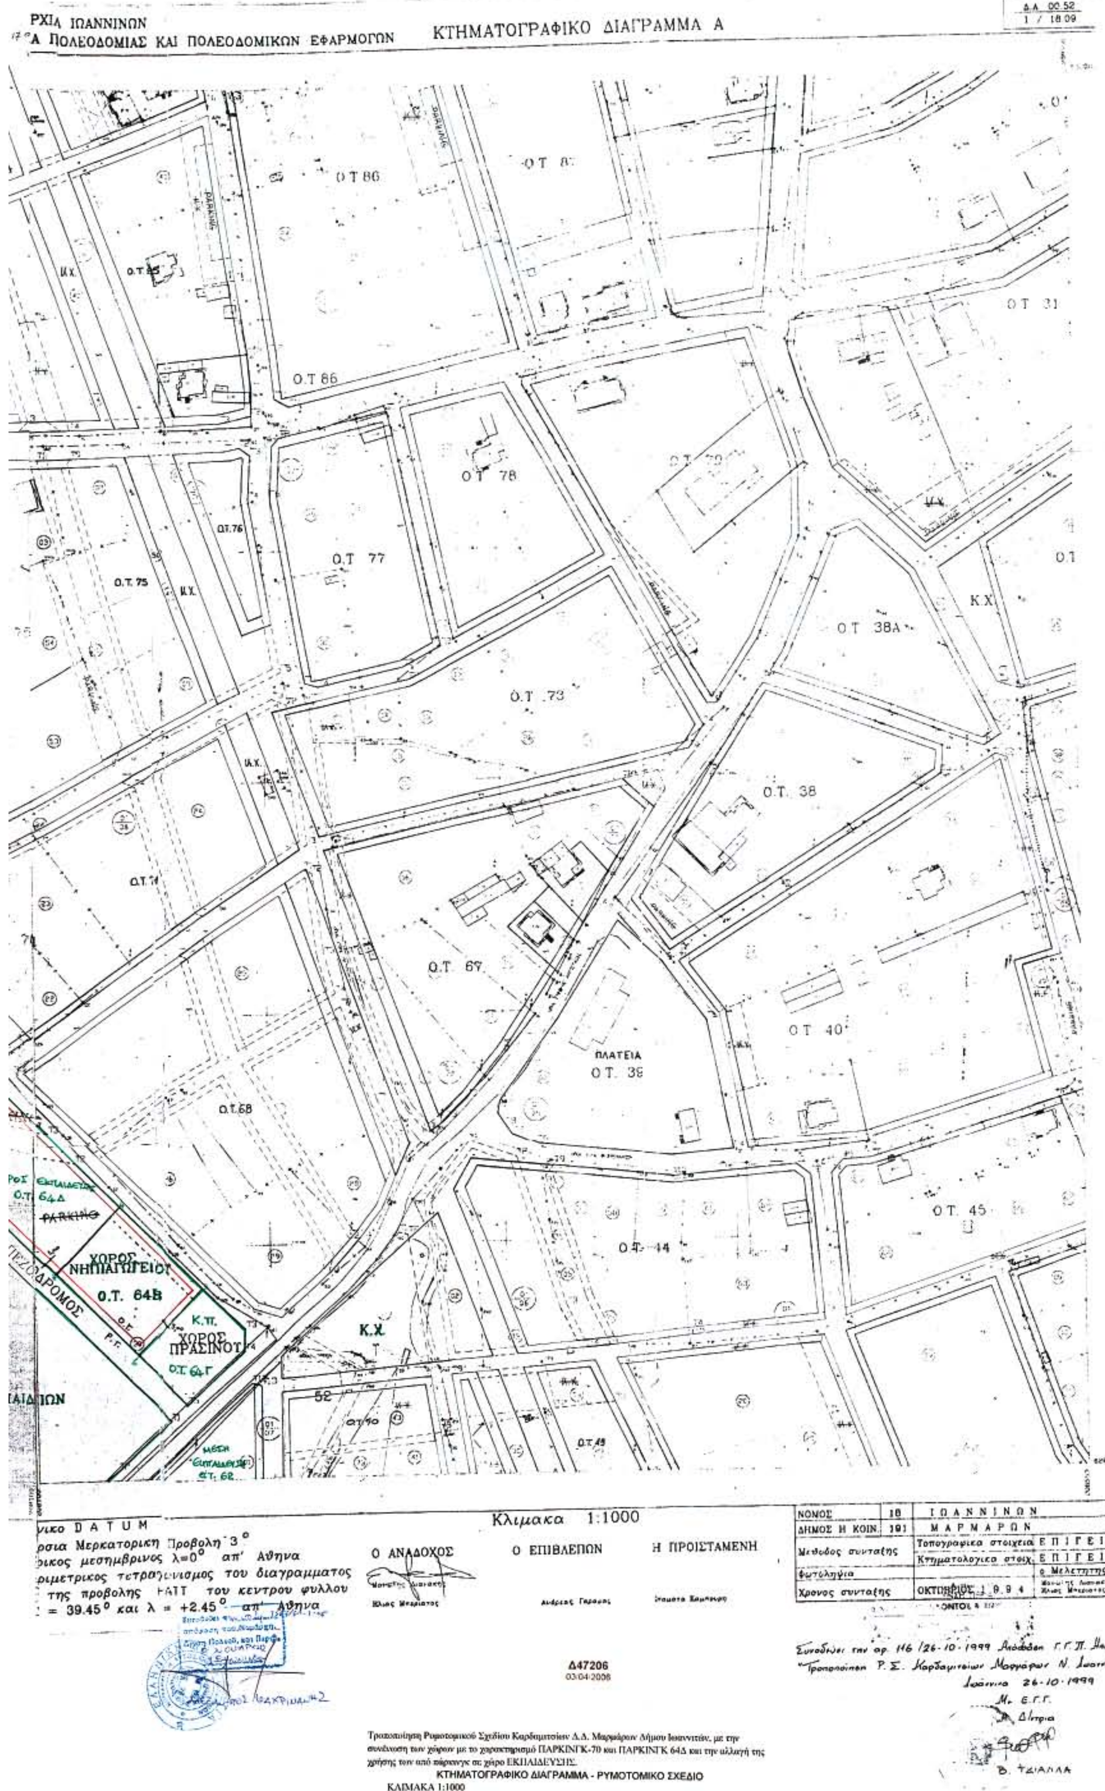

Τροποποίηση Ρυμοτομικού Σχεδίου Καρδαμιτσίων Δ.Δ. Μαρμάρων Δήμου Ιωαννιτών, με την συνένωση των χώρων με το χαρακτηρισμό ΠΑΡΚΙΝΓΚ-70 και ΠΑΡΚΙΝΓΚ 64Δ και την αλλαγή της χρήσης των από πάρκινγκ σε χώρο ΕΚΠΑΙΔΕΥΣΗΣ.

ΚΤΗΜΑΤΟΓΡΑΦΙΚΟ ΔΙΑΓΡΑΜΜΑ - ΡΥΜΟΤΟΜΙΚΟ ΣΧΕΔΙΟ

ΚΛΙΜΑΚΑ 1:1000

Αριθμ. Δ.Π.1609 (2)

Τροποποίηση εγκεκριμένου σχεδίου πόλης στο Πέραμα Δ. Γεροποτάμου, Ν. Ρεθύμνης.

Ο ΝΟΜΑΡΧΗΣ ΡΕΘΥΜΝΟΥ

Έχοντας υπόψη:

1) Τις διατάξεις του από 17.7.1923 ν.δ. περί «σχεδίων πόλεων κ.λπ.» (ΦΕΚ 228/Α/1923) όπως μεταγενέστερα τροποποιήθηκαν και συμπληρώθηκαν.

2) Το ν. 1337/1983 (ΦΕΚ 33Α) όπως τροποποιήθηκε και ισχύει.

3) Το ν. 2831/2000 (ΦΕΚ 140/Α) άρθρο 29, όπως αντικαταστάθηκε και ισχύει με το ν. 3044/2002 (ΦΕΚ 197 Α).

4) Το ν. 2218/1994 (ΦΕΚ 90/Α) περί «ίδρυσης Νομαρχιακής Αυτοδιοίκησης, τροποποίησης διατάξεων για την πρωτοβάθμια Αυτοδιοίκηση και την περιφέρεια και άλλες διατάξεις», όπως τροποποιήθηκε και ισχύει.

5) Την υπ' αριθμ. Τ.Π. 4028/1993 απόφαση Νομάρχη Ρεθύμνης με την οποία εγκρίνεται η πολεοδομική μελέτη του οικισμού Περάματος Ν. Ρεθύμνης (ΦΕΚ 1126Δ΄/15.9.1993).

6) Την υπ' αριθμ. 42/2006 απόφαση του Δημοτικού Συμβουλίου Γεροποτάμου.

7) Τη θετική γνωμοδότηση του ΣΧΟΠ Ν.Α. Ρεθύμνης όπως αυτή διατυπώθηκε στο υπ' αριθμ. 2/2006 πρακτικό της 28.2.2006 συνεδρίασης, (πράξη 2η), αποφασίζουμε:

Την έγκριση της τροποποίησης του εγκεκριμένου σχεδίου πόλης Περάματος του Δήμου Γεροποτάμου Ν. Ρεθύμνης.

Η παρούσα τροποποίηση γίνεται στην περιοχή που βρίσκεται η ιδιοκτησία του Δαφνομήλη Κωνσταντίνου, στον κεντρικό δρόμο του Περάματος. Συγκεκριμένα γίνεται αποχαρακτηρισμός του κοινόχρηστου χώρου ανατολικά της ιδιοκτησίας Δαφνομήλη (στην περιοχή αυτή έχει ανεγερθεί οικοδομή με την υπ' αριθμ. 63/91 οικοδομική άδεια, πριν την έγκριση της πολεοδομικής μελέτης) με αποτέλεσμα την διαμόρφωση των οικοδομικών και ρυμοτομικών γραμμών όπως φαίνεται στο συνημμένο Τοπογραφικό Διάγραμμα του μηχανικού Τσιμπισκάκη Ματθαίου, και την διαπλάτυνση του υφιστάμενου δρόμου.

Ταυτόχρονα δημιουργείται νέος κοινόχρηστος χώρος, όπως φαίνεται στο συνημμένο Τοπογραφικό Διάγραμμα του μηχανικού Τσιμπισκάκη Ματθαίου σε ιδιοκτησία του ίδιου νότια του νεκροταφείου, σε συνέχεια τμήματος που είχε παραχωρήσει ο ίδιος με προηγούμενη τροποποίηση (ΦΕΚ 418Δ΄/24.5.2004).

Με την παρούσα τροποποίηση δεν προκύπτει μείωση κοινοχρήστων χώρων.


Η ισχύς της παρούσας απόφασης αρχίζει με τη δημοσίευσή της στην Εφημερίδα της Κυβερνήσεως.

Η απόφαση αυτή να δημοσιευθεί στην Εφημερίδα της Κυβερνήσεως μαζί με το τοπογραφικό διάγραμμα που τη συνοδεύει.

Ρέθυμνο, 20 Μαρτίου 2006

Ο Νομάρχης

ΓΕΩΡΓΙΟΣ ΠΑΠΑΔΑΚΗΣ

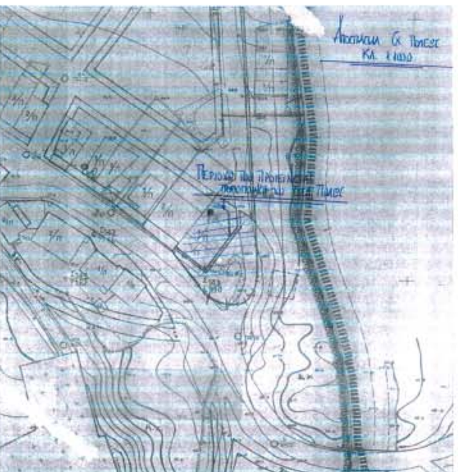

ΣΥΝΤΕΤΑΓΜΕΝΕΣ ΟΡΙΩΝ


ΣΗΜΕΙΟ	X	Y	ΣΗΜΕΙΟ	X	Y	ΣΗΜΕΙΟ	X	Y
13	289863.493	152011.282	14	289883.667	151996.994	15	289885.733	151999.845
16	289886.401	152003.368	17	289886.429	152012.556	20	289879.313	151990.615
27	289873.701	152004.036	28	289862.207	152009.099	29	289856.666	152013.274
30	289851.757	152022.145	31	289849.984	152019.464	45	289888.263	152014.972
46	289888.305	152005.281	47	289886.267	151996.611	48	289883.856	151991.051
49	289882.531	151989.999	50	289885.378	152007.441	66	289871.701	152050.525
68	289879.914	152037.400	69	289884.200	152034.151	73	289859.949	152033.613
74	289872.889	152024.364	75	289875.210	152027.557	78	289864.992	152024.761
79	289862.944	152026.223	80	289862.081	152020.468	81	289869.518	152019.670
134	289862.517	152009.890	135	289872.128	152023.304	139	289873.806	152004.206
140	289884.437	152000.784	141	289883.774	152005.365	156	289864.664	152012.911
162	289886.704	152020.527	164	289849.136	152018.180	165	289864.833	152040.641
168	289885.969	152027.105	171	289867.635	152017.048	172	289865.392	152009.722
173	289859.502	152016.604	174	289857.229	152018.231	175	289867.502	152008.215
176	289874.614	152003.391	177	289880.782	152020.106	186	289856.917	151732.031
187	289846.814	151738.845	194	289849.388	151737.109	200	289874.404	152011.270
206	289875.202	152010.680	207	289875.694	152011.312	208	289878.394	152009.316
212	289887.398	152001.424	213	289883.480	152016.499	214	289874.343	152003.582
215	289876.911	152004.792	216	289877.222	152004.572	217	289875.796	152002.555
223	289875.647	152013.025	224	289880.300	152009.587	225	289879.175	152010.418
227	289876.426	152006.531	228	289877.569	152005.723	229	289884.108	152008.297
230	289885.504	152018.026	231	289883.014	151985.373	233	289854.583	151728.961
234	289841.377	151714.094	235	289835.019	151712.398	236	289829.736	151711.024
307	289876.486	152014.229	321	289859.806	152021.976	5959	289811.232	151708.043
5960	289805.997	151709.788	5961	289818.142	151708.741	5962	289825.192	151709.858
5963	289833.079	151711.882	6457	289809.038	151715.208	6471	289805.060	151710.237
6497	289840.885	151720.786	80085	289832.614	151745.975	80086	289844.010	151740.376
80087	289847.974	151738.062	80088	289827.832	151737.949	80089	289823.036	151731.238
80090	289812.438	151719.372	80091	289806.067	151711.704	80092	289797.372	151699.036
80093	289792.837	151691.907	80094	289787.611	151680.513	80095	289785.007	151674.750
80097	289798.981	151670.129	80111	289844.206	151728.324	80112	289840.134	151718.937
80113	289832.858	151709.653	80114	289823.106	151693.234	80115	289818.362	151686.356
80116	289815.422	151673.670	80117	289813.307	151669.440	80118	289811.570	151665.965

ΕΘΝΙΚΟ ΤΥΠΟΓΡΑΦΕΙΟ
Για τεχνικούς λόγους στο σχεδιάγραμμα έγινε σμίκρυνση κατά ποσοστό 35 %

Νεκροταφείο

Κ.Χ.

Κ.Χ.

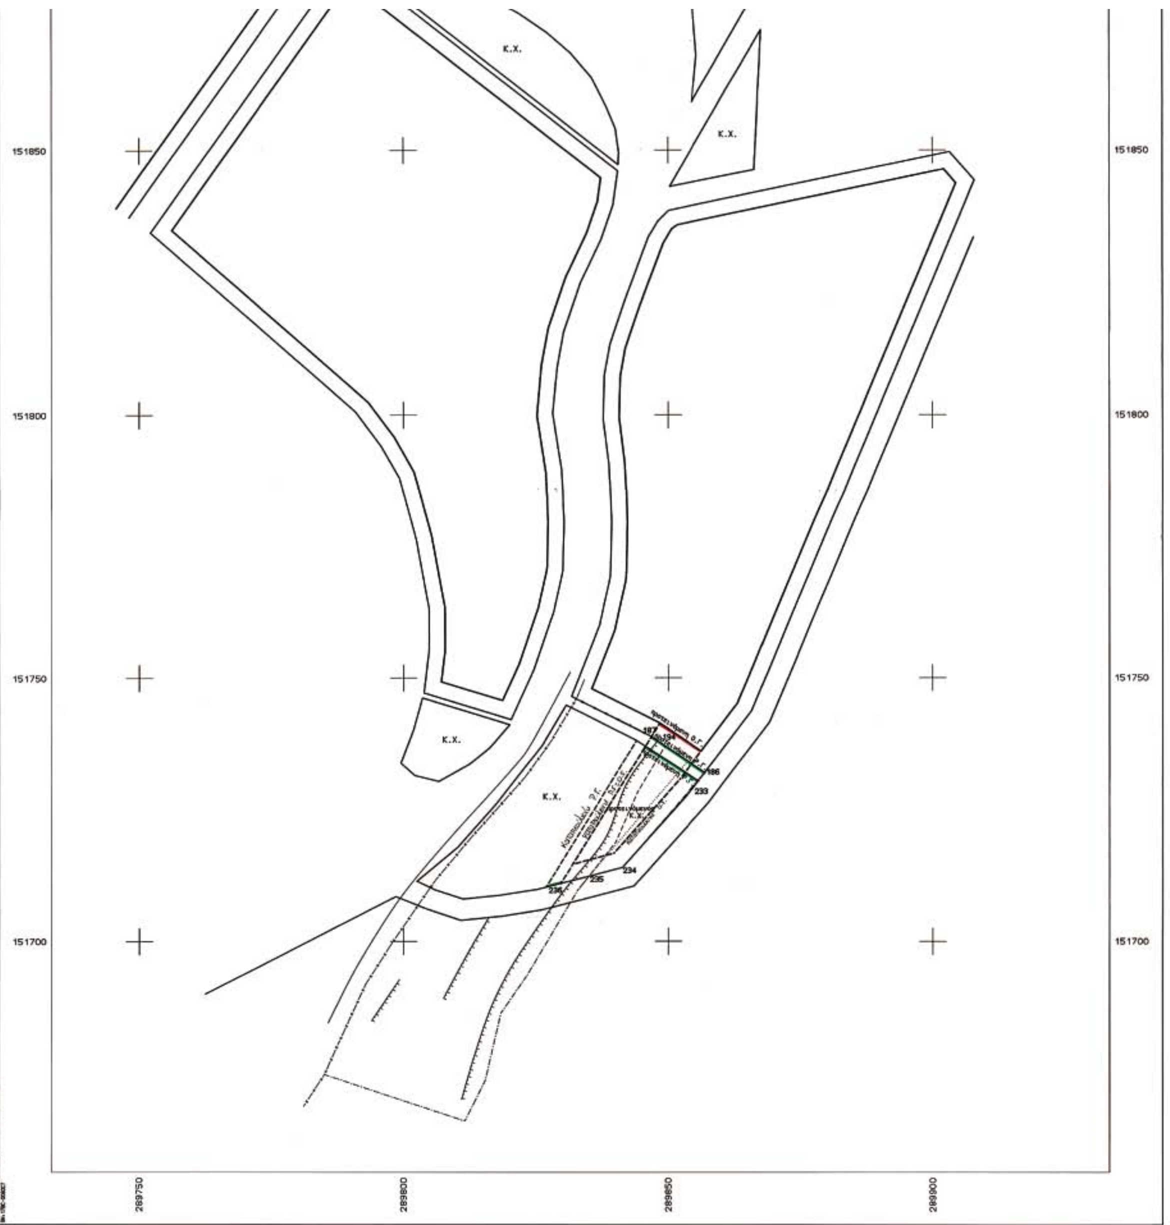

ΥΠΟΜΝΗΜΑ

---------- υπάρχον ρυμοτομικό σχέδιο

——— προτεινόμενο ρυμοτομικό σχέδιο

1. Στην ιδιοκτησία Δαφνομίλη Κωνσταντίνου προτείνεται τροποποίηση του σχεδίου πόλεως έτσι ώστε η ρυμοτομική γραμμή που κόβει το κτίσμα να μετατοπιστεί προς τα ανατολικά έτσι ώστε να μη ρυμοτομείται το κτίσμα του οποίου η οικοδομική άδεια υπήρχε πριν την εφαρμογή του ρυμοτομικού σχεδίου στο Πέραμα. Κοινόχρηστος χώρος προτείνεται να δημιουργηθεί στην ιδιοκτησία του ιδίου που βρίσκεται νότια του νεκροταφείου.

Το τμήμα του κοινοχρήστου χώρου που καταργείται περιγράφεται με τα στοιχεία 230-17-212-231-134-13-176-230, εμβαδού Ε=187.26τ.μ.
Τα τμήματα του κοινόχρηστου χώρου που δημιουργούνται περιγράφονται με τα στοιχεία : 229-168-162-230-229, εμβαδού Ε=12.55τ.μ. και
194-186-233-234-235-236-187-194, εμβαδού Ε=282.30τ.μ.

Με αυτήν την τροποποίηση επέρχεται αύξηση του κοινοχρήστου χώρου κατά (282.30+12.55) - 187.26 = 107.59τ.μ.

2. ΥΠΕΥΘΥΝΗ ΔΗΛΩΣΗ
Τα όρια της ιδιοκτησίας μου όπως αυτά φαίνονται στο παρόν τοπογραφικό διάγραμμα υποδείχτηκαν από εμένα με αποκλειστικά δική μου ευθύνη.

Δαφνομίλης Κωνσταντίνος

ΜΕΛΕΤΗΤΙΚΟ ΓΡΑΦΕΙΟ
ΜΑΤΘΑΙΟΣ ΤΣΙΜΠΙΣΚΑΚΗΣ ΑΓΡ.ΤΟΠΟΓΡΑΦΟΣ ΜΗΧ/ΚΟΣ Ε.Μ.Π.
Λυκούργου Καφάτου & Ελευθερίας 1, 74100 Ρέθυμνο
Τηλ. 28310 26144

ΕΡΓΟΔΟΤΗΣ
ΔΑΦΝΟΜΙΛΗΣ ΚΩΝΣΤΑΝΤΙΝΟΣ

ΕΡΓΟ
ΤΡΟΠΟΠΟΙΗΣΗ ΣΧΕΔΙΟΥ ΠΟΛΕΩΣ

ΘΕΣΗ
ΕΝΤΟΣ ΣΧΕΔΙΟΥ ΠΟΛΕΩΣ ΠΕΡΑΜΑΤΟΣ
ΔΗΜΟΥ ΓΕΡΟΠΟΤΑΜΟΥ

ΘΕΜΑ ΣΧΕΔΙΟΥ
ΤΟΠΟΓΡΑΦΙΚΟ ΔΙΑΓΡΑΜΜΑ

ΑΡΙΘΜΟΣ ΣΧΕΔΙΟΥ

ΚΛΙΜΑΚΑ 1:500

ΧΡΟΝΟΣ ΜΕΛΕΤΗΣ : ΦΕΒΡΟΥΑΡΙΟΣ 2006

ΥΠΟΓΡΑΦΗ | ΣΦΡΑΓΙΔΑ

ΤΟ ΠΑΡΟΝ ΣΥΝΟΔΕΥΕΙ ΤΗΝ ΥΠ' ΑΡΙΘΜΟ .../2006 ΑΠΟΦΑΣΗ ΤΟΥ ΔΗΜΟΤΙΚΟΥ ΣΥΜΒΟΥΛΙΟΥ ΤΟΥ ΔΗΜΟΥ ΜΑΣ
ΠΕΡΑΜΑ 23.06.2006
Ο ΔΗΜΑΡΧΟΣ

ΤΣΙΑΔΗ ΙΩΑΝΝΑ
ΠΟΛ. ΜΗΧΑΝΙΚΟΣ Τ.Ε.

ΜΑΤΘΑΙΟΣ Γ. ΤΣΙΜΠΙΣΚΑΚΗΣ
ΔΙΠΛ. ΤΟΠΟΓΡΑΦΟΣ ΜΗΧΑΝΙΚΟΣ
ΕΘΝΙΚΟΥ ΜΕΤΣΟΒΙΟΥ ΠΟΛΥΤΕΧΝΕΙΟΥ
ΑΦΜ: 042294036 ΔΟΥ ΡΕΘΥΜΝΟΥ

ΕΘΝΙΚΟ ΤΥΠΟΓΡΑΦΕΙΟ

ΕΦΗΜΕΡΙΔΑ ΤΗΣ ΚΥΒΕΡΝΗΣΕΩΣ

ΠΕΡΙΦΕΡΕΙΑΚΑ ΓΡΑΦΕΙΑ ΠΩΛΗΣΗΣ Φ.Ε.Κ.

ΘΕΣΣΑΛΟΝΙΚΗ - Βασ. Όλγας 227	**(2310) 423 956**	**ΛΑΡΙΣΑ** - Διοικητήριο	**(2410) 597449**
ΠΕΙΡΑΙΑΣ - Ευριπίδου 63	**(210) 413 5228**	**ΚΕΡΚΥΡΑ** - Σαμαρά 13	**(26610) 89 122**
ΠΑΤΡΑ - Κορίνθου 327	**(2610) 638 109**		**(26610) 89 105**
	(2610) 638 110	**ΗΡΑΚΛΕΙΟ** - Πεδιάδος 2	**(2810) 300 781**
ΙΩΑΝΝΙΝΑ - Διοικητήριο	**(26510) 87215**	**ΛΕΣΒΟΣ** - Πλ.Κωνσταντινουπόλεως 1	**(22510) 46 654**
ΚΟΜΟΤΗΝΗ - Δημοκρατίας 1	**(25310) 22 858**		**(22510) 47 533**

ΤΙΜΗ ΠΩΛΗΣΗΣ ΦΥΛΛΩΝ ΕΦΗΜΕΡΙΔΟΣ ΤΗΣ ΚΥΒΕΡΝΗΣΕΩΣ

Σε έντυπη μορφή:

- Για τα ΦΕΚ από 1 μέχρι 16 σελίδες σε 1 euro, προσαυξανόμενη κατά 0,20 euro για κάθε επιπλέον οκτασέλιδο ή μέρος αυτού.
- Για τα φωτοαντίγραφα ΦΕΚ σε 0,15 euro ανά σελίδα.

Σε μορφή CD:

Τεύχος	Περίοδος	EURO	Τεύχος	Περίοδος	EURO
Α΄	Ετήσιο	150	Αναπτυξιακών Πράξεων	Ετήσιο	50
Α	3μηνιαίο	40	Ν.Π.Δ.Δ.	Ετήσιο	50
Α΄	Μηνιαίο	15	Παράρτημα	Ετήσιο	50
Β'	Ετήσιο	300	Εμπορικής και Βιομηχανικής Ιδιοκτησίας	Ετήσιο	100
Β΄	3μηνιαίο	80	Ανωτάτου Ειδικού Δικαστηρίου	Ετήσιο	5
Β΄	Μηνιαίο	30	Διακηρύξεων Δημοσίων Συμβάσεων	Ετήσιο	200
Γ΄	Ετήσιο	50	Διακηρύξεων Δημοσίων Συμβάσεων	Εβδομαδιαίο	5
Δ΄	Ετήσιο	220	Α.Ε. & Ε.Π.Ε	Μηνιαίο	100
Δ΄	3μηνιαίο	60			

- Η τιμή πώλησης μεμονωμένων Φ.Ε.Κ σε μορφή cd-rom από εκείνα που διατίθενται σε ηλεκτρονική μορφή και μέχρι 100 σελίδες σε 5 euro προσαυξανόμενη κατά 1 euro ανά 50 σελίδες.
- Η τιμή πώλησης σε μορφή cd-rom δημοσιευμάτων μιας εταιρείας στο τεύχος Α.Ε. και Ε.Π.Ε. σε 5 euro ανά έτος.

ΠΑΡΑΓΓΕΛΙΑ ΚΑΙ ΑΠΟΣΤΟΛΗ Φ.Ε.Κ. : τηλεφωνικά : 210 - 4071010, fax : 210 - 4071010 internet : http://www.et.gr.

ΕΤΗΣΙΕΣ ΣΥΝΔΡΟΜΕΣ Φ.Ε.Κ.

	Σε έντυπη μορφή	Από το Internet
Α΄ (Νόμοι, Π.Δ., Συμβάσεις κτλ.)	225 €	190 €
Β΄ (Υπουργικές αποφάσεις κτλ.)	320 €	225 €
Γ΄ (Διορισμοί, απολύσεις κτλ. Δημ. Υπαλλήλων)	65 €	ΔΩΡΕΑΝ
Δ΄ (Απαλλοτριώσεις, πολεοδομία κτλ.)	320 €	160 €
Αναπτυξιακών Πράξεων και Συμβάσεων (Τ.Α.Π.Σ.)	160 €	95 €
Ν.Π.Δ.Δ. (Διορισμοί κτλ. προσωπικού Ν.Π.Δ.Δ.)	65 €	ΔΩΡΕΑΝ
Παράρτημα (Προκηρύξεις θέσεων ΔΕΠ κτλ.)	33 €	ΔΩΡΕΑΝ
Δελτίο Εμπορικής και Βιομ/κής Ιδιοκτησίας (Δ.Ε.Β.Ι.)	65 €	33 €
Ανωτάτου Ειδικού Δικαστηρίου (Α.Ε.Δ.)	10 €	ΔΩΡΕΑΝ
Ανωνύμων Εταιρειών & Ε.Π.Ε.	2.250 €	645 €
Διακηρύξεων Δημοσίων Συμβάσεων (Δ.Δ.Σ.)	225 €	95 €
Πρώτο (Α΄), Δεύτερο (Β΄) και Τέταρτο (Δ΄)	–	450 €

- Το τεύχος του ΑΣΕΠ (έντυπη μορφή) θα αποστέλλεται σε συνδρομητές με την επιβάρυνση των 70 euro, ποσό το οποίο αφορά ταχυδρομικά έξοδα.
- Για την παροχή δικαιώματος ηλεκτρονικής πρόσβασης σε Φ.Ε.Κ. προηγουμένων ετών και συγκεκριμένα στα τεύχη Α΄, Β΄, Δ΄, Αναπτυξιακών Πράξεων & Συμβάσεων, Δελτίο Εμπορικής και Βιομηχανικής Ιδιοκτησίας, Διακηρύξεων Δημοσίων Συμβάσεων και Α.Ε. & Ε.Π.Ε., η τιμή προσαυξάνεται πέραν του ποσού της ετήσιας συνδρομής έτους 2006, κατά 40 euro ανά έτος παλαιότητας και ανά τεύχος.

* Οι συνδρομές του εσωτερικού προπληρώνονται στις ΔΟΥ (το ποσό συνδρομής καταβάλλεται στον κωδικό αριθμό εσόδων ΚΑΕ 2531 και το ποσό υπέρ ΤΑΠΕΤ (5% του ποσού της συνδρομής) στον κωδικό αριθμό εσόδων ΚΑΕ 3512). Το πρωτότυπο αποδεικτικό είσπραξης (διπλότυπο) θα πρέπει να αποστέλλεται ή να κατατίθεται στην αρμόδια Υπηρεσία του Εθνικού Τυπογραφείου.
* Η πληρωμή του υπέρ ΤΑΠΕΤ ποσοστού που αντιστοιχεί σε συνδρομές, εισπράττεται και από τις ΔΟΥ.
* Οι συνδρομητές του εξωτερικού έχουν τη δυνατότητα λήψης των δημοσιευμάτων μέσω internet, με την καταβολή των αντίστοιχων ποσών συνδρομής και ΤΑΠΕΤ .
* Οι Νομαρχιακές Αυτοδιοικήσεις, οι Δήμοι, οι Κοινότητες ως και οι επιχειρήσεις αυτών πληρώνουν το μισό χρηματικό ποσό της συνδρομής και ολόκληρο το ποσό υπέρ του ΤΑΠΕΤ.
* Η συνδρομή ισχύει για ένα ημερολογιακό έτος. Δεν εγγράφονται συνδρομητές για μικρότερο χρονικό διάστημα.
* Η εγγραφή ή ανανέωση της συνδρομής πραγματοποιείται το αργότερο μέχρι την 31η Δεκεμβρίου κάθε έτους.
* Αντίγραφα διπλοτύπων, ταχυδρομικές επιταγές και χρηματικά γραμμάτια δεν γίνονται δεκτά.

Πληροφορίες Α.Ε. - Ε.Π.Ε. και λοιπών Φ.Ε.Κ.: 210 527 9000
Φωτοαντίγραφα παλαιών ΦΕΚ - ΒΙΒΛΙΟΘΗΚΗ - ΜΑΡΝΗ 8 - Τηλ. (210)8220885 - 8222924
Δωρεάν διάθεση τεύχους Προκηρύξεων ΑΣΕΠ αποκλειστικά από Μάρνη 8 & Περιφερειακά Γραφεία
Δωρεάν ανάγνωση δημοσιευμάτων τεύχους Α΄ από την ιστοσελίδα του Εθνικού Τυπογραφείου

Οι υπηρεσίες εξυπηρέτησης των πολιτών λειτουργούν καθημερινά από 08.00΄ έως 13.00΄


04003261904060008

ΑΠΟ ΤΟ ΕΘΝΙΚΟ ΤΥΠΟΓΡΑΦΕΙΟ
ΚΑΠΟΔΙΣΤΡΙΟΥ 34 * ΑΘΗΝΑ 104 32 * ΤΗΛ. 210 52 79 000 * FAX 210 52 21 004
ΗΛΕΚΤΡΟΝΙΚΗ ΔΙΕΥΘΥΝΣΗ: http://www.et.gr – e-mail: webmaster@et.gr